ÜBERSICHT GEBÄUDEAUFTEILUNG

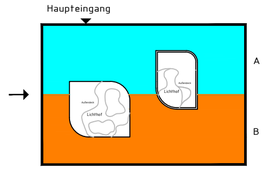

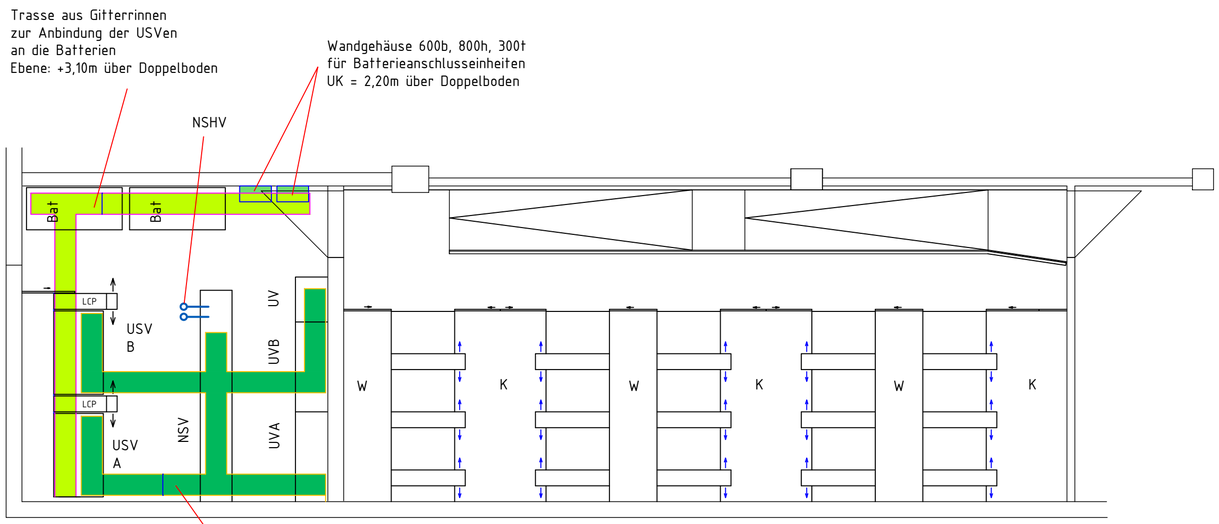

Plancodierung:	Projekt-Nr.:	Gewerk:	Phase:	Planbeschr.:	Planart:	Geschoss:	Nummer:	Index:
ELT-FI-Detail	ZFMK	ELT	3	WM	DE	U1	004	V00

Index	Änderung/Ergänzung TGA	Datum	Name	Bauherr	Architekt	Bauleitung extern	Statik	Heizung	Lüftung	Sanitär	Elektro	Projektsteuerer		Projektserver	Kl-Bauleitung	Kl-Büroexemplar
				Verteiler												
V00	Abgabe Entwurfsplanung	20.03.18	Br/Ks	P/D								P/D		P/D		1F
				1F								1F				

Krawinkel Ingenieure

Krawinkel Ingenieure GmbH
Kempener Allee 168-170
47803 Krefeld
www.Krawinkel.net
Fon 02151-7680- 0
Fax 02151-7680- 39
mail@Krawinkel.net

Bauherr:
FORSCHUNGS museum KOENIG

Zoologisches Forschungsmuseum Alexander Koenig
Adenauerallee 160
53113 Bonn
www.zfmk.de
Fon 0228-9122-102
Fax 0228-9122-212
info@leibniz-zfmk.de

Bauvorhaben:
Neubau
Zoologisches Forschungsmuseum Koenig Bonn

Planbezeichnung:
Detail Ausbau Serverraum Zuleitung
Installationsplan Elektro-, Fernmelde- und Informationstechnik

Phase: Entwurfsplanung	Anlagengruppe: Starkstromanlagen Fernmelde- und Informationstechn. Anlagen

Datei: ZFMK-ELT-3-WM-DE-U1-004-V00.dwg	bearbeitet: Ha	Maßstab: 1:75
XRef:	gezeichnet: Br	Blattgrösse: 65/40
	Datum: 20.03.2018	Plotdatum: 15.03.2018 20:38

Zeichenerklärung Verteiler: (F) Farbplot / (S) Schwarzweißplot / (P) Pdf / (D) DWG-, DXF-Datei / (A) Planausschnitt